



Řez okapničky 1. Varianty:

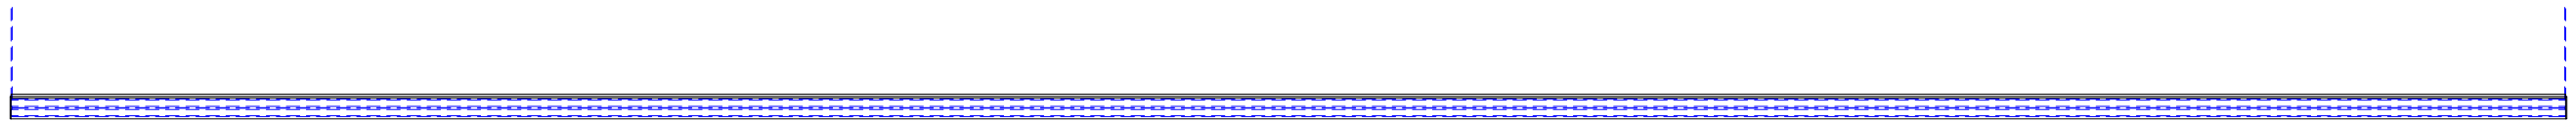

Řez okapničky 2. Varianty:

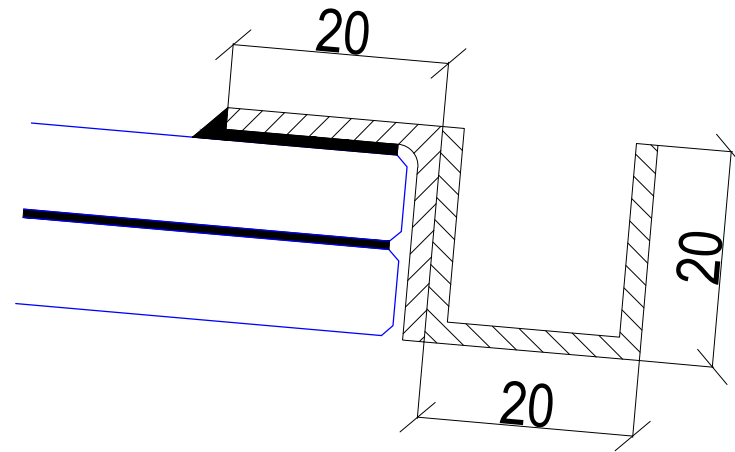